



1	2	
---	---	---	---	---	---	---	---	---	----	----	-----

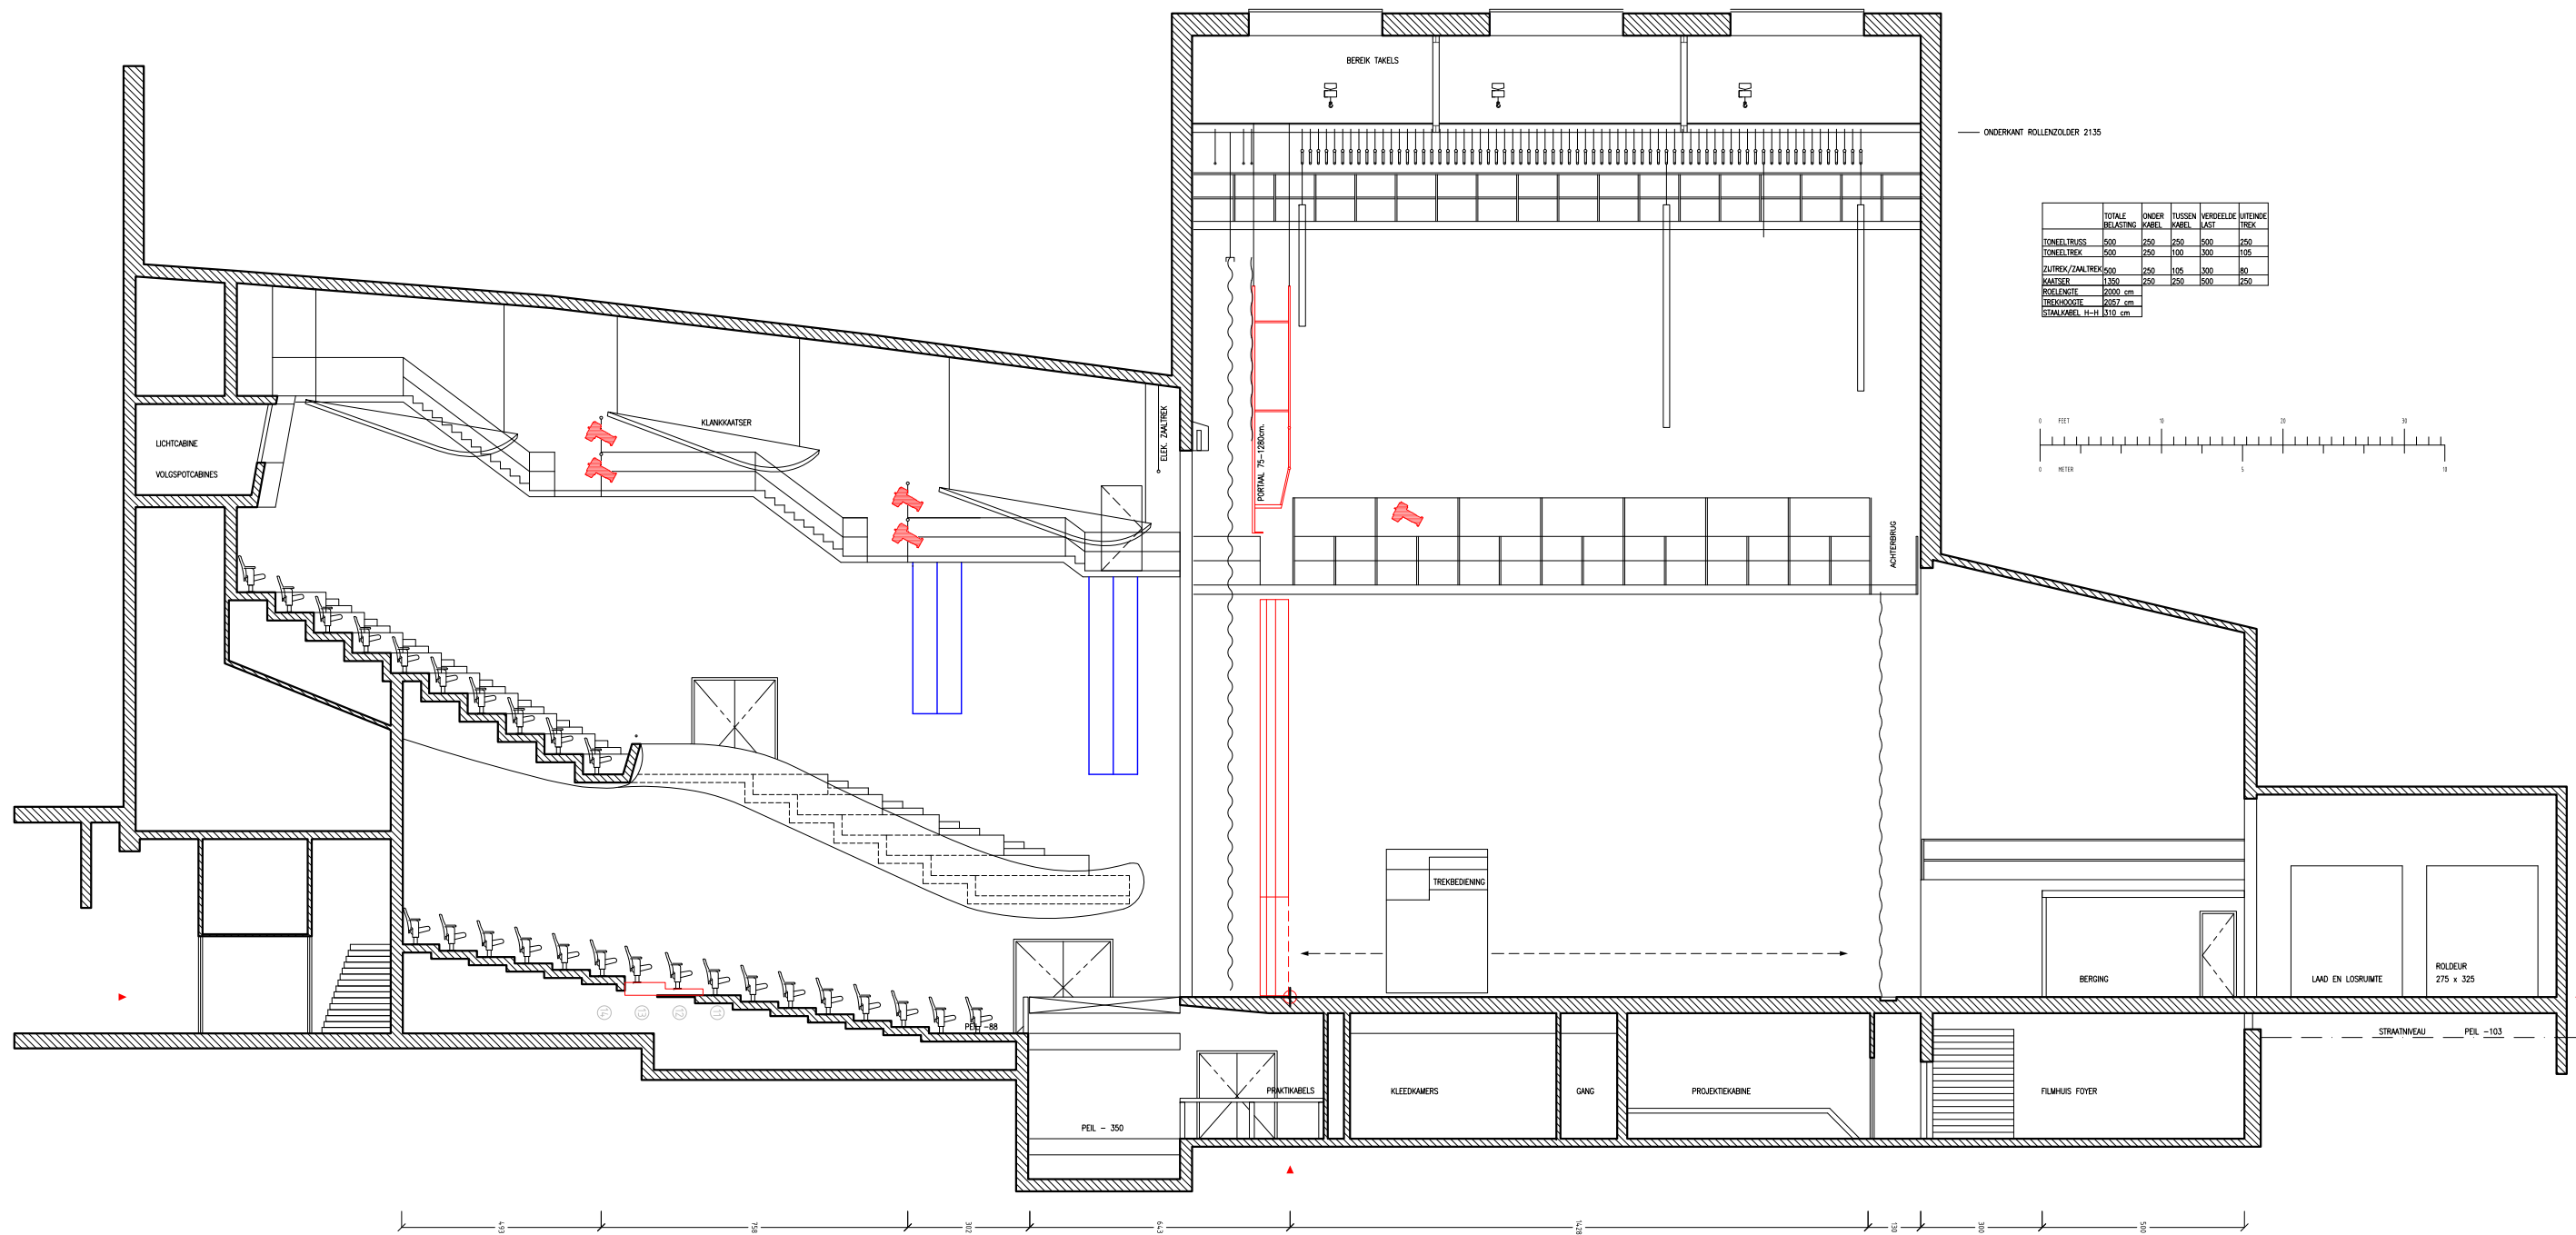


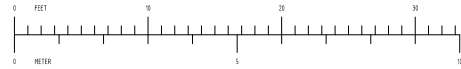

Project:  
**HARMONIE**



Onderwerp:  
LEEWARDEN, DE HARMONIE  
DOORSNEDE AEGONZAAL

Schaal:	Datum:	18-11-2010
Formaat:	Rev. dat.:	
Eenheid: CM	Get.:	BH

KORTE LEIDSEWARSTRAAT 12  
1017 RC AMSTERDAM  
T 020-6266411 F 020-6266417

Tekeningnr. / Bestandsnaam:  
**LEE10aLD**

Fase:  
**C**